COMUNE DI CAPACI

PROVINCIA DI PALERMO

Proposta dell'Area " **VI** " **n. reg. 38** **del 17.10.2012**		

Originale di Ordinanza del Sindaco

N° 81 **del Reg.** **Data** 17-10-2012	**OGGETTO**	**Chiusura provvisoria al transito veicolare di alcune strade del centro abitato**
		NOTE

L'anno duemiladodici il giorno del mese di ottobre nella sala delle adunanze del Comune di Capaci il Sindaco Benedetto Salvino, analizza la seguente proposta ai fini dell'assunzione delle determinazioni di competenza.

Il Responsabile del procedimento di cui all'art. 5 della l.r. 30/4/1991 n° 10, ai sensi dell'art. 2 della medesima legge, propone l'adozione della presente proposta di ordinanza avente ad oggetto: "chiusura provvisoria al transito veicolare di alcune strade del centro abitato ;

Premesso atto della nota, pt. 21126 del 15.10.u.s., con la quale il funzionario responsabile dell'area IV ha richiesto la chiusura temporanea dei seguenti tratti delle strade pubbliche: tratto di strada della via Quasimodo e tratto via Quasimodo come indicato nella planimetri che fa parte integrante del presente provvedimento;
Considerata l'urgenza ad eseguire i lavori di cui all'autorizzazione edilizia n. 11 del 12 ottobre 2012;
Visti gli artt. 5 e 7 del D.Lgs. 30 aprile 1992, n. 285 " Nuovo Codice della Strada"

PROPONE DI ORDINARE

- **Chiudere al traffico veicolare la via D'Annunzio(ad eccezione dei residenti);**
- **Chiudere al traffico veicolare il tratto di via Quasimodo (ad eccezione dei residenti);**
- **Che la via Verga sia a doppio senso di circolazione vietandone l'accesso dalla via Quasimodo.**

- **Validità ordinanza: dal 18.10.2012 alla fine lavori (massimo 20 giorni lavorativi)**

Capaci, lì 17 [illegible] 2012

Il Responsabile del Procedimento
(comm. Gaetano Raffo)

Vista la superiore proposta del responsabile del procedimento si esprime parere favorevole in ordine alla regolarità tecnica

Capaci, lì 17 [illegible] 2012

Il Responsabile dell'area VI
(magg. Gaetano Fontana)

IL SINDACO

Vista la superiore proposta di ordinanza corredata dal parere reso favorevole dal responsabile di area.

ORDINA

Di approvare la superiore proposta di ordinanza;
- rendere nota l'ordinanza mediante i prescritti segnali (art. 5 comma 3- C.d. S.).

DISPONE

- la trasmissione alle forze dell'ordine incaricate di vigilare in ordine al rispetto della presente ordinanza.
- **che la ditta Edilomas s.a.s di Tarantino Massimo , comunichi sia l'inizio che la fine dei lavori e provveda al ripristino dello stato dei luoghi.**
-

AVVERTE

Che avverso il presente provvedimento è ammesso ricorso, entro sessanta giorni, all'Ispettorato generale per la circolazione e la sicurezza stradale del Mistero dei Lavori Pubblici (art. 37. C.d.S. e art 74 del D.P.R. 16 dicembre 1992, n. 495- Reg. Esec.).
E' fatto obbligo a chiunque di osservare e fare osservare la presente ordinanza.

IL SINDACO
(Salvino Benedetto)

Legenda

sifone ed attraversamento
realizzazione a carico FFSS

rete fognante esistente

rete fognante DN 800 da 1 a 7
Autorizzazione Edilizia n.32/10

rete fognante DN 800 da 7 a sifone

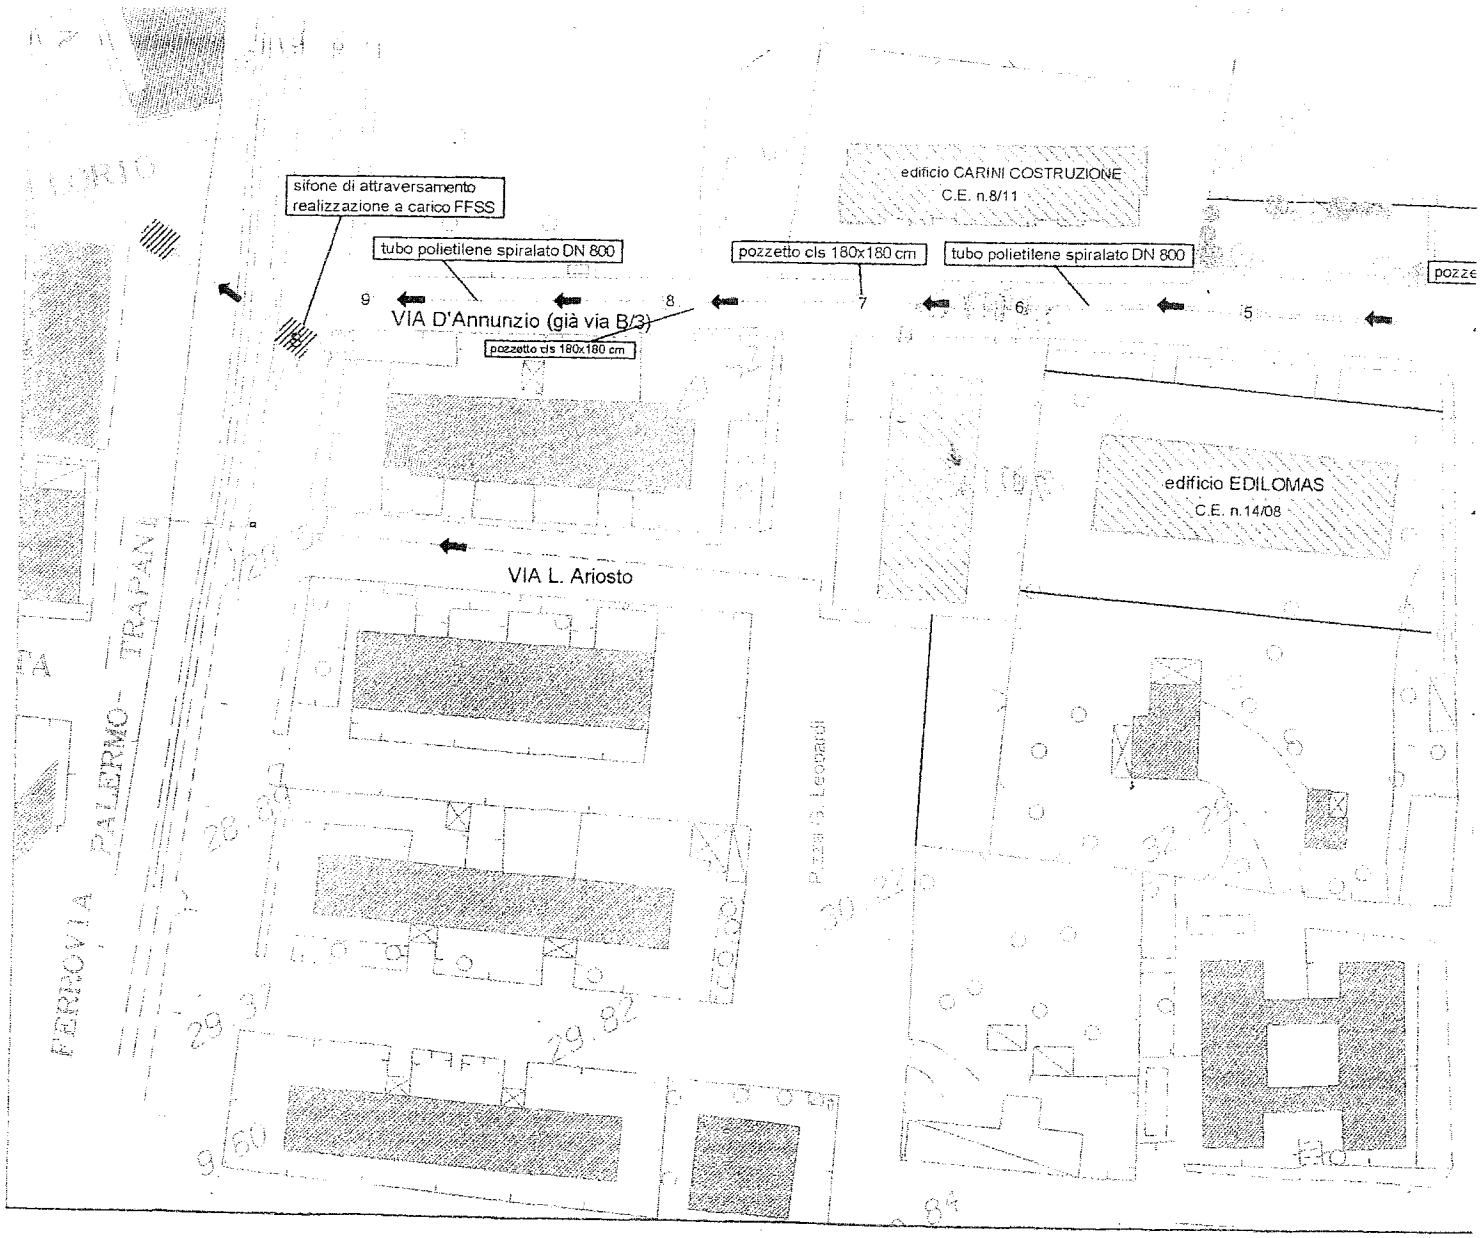

Planimetria rete fognante

Scala 1:1.000

Copia conforme all'originale, in carta libera, per uso amministrativo

Dal Municipio_____

IL SEGRETARIO GENERALE
(dott.ssa Adriana Manta)

_____

REFERTO DI PUBBLICAZIONE

N. Reg. Pubbl._____

Certifico io sottoscritto Segretario Generale su conforme dichiarazione del Responsabile Albo Pretorio, che copia del presente verbale viene pubblicato il giorno _____ all'Albo Pretorio ove rimarrà esposta per 15 giorni consecutivi.

Il Responsabile Albo Pretorio

IL SEGRETARIO GENERALE
(dott.ssa Adriana Manta)

_____

Il sottoscritto Segretario Generale, visti gli atti d'ufficio

ATTESTA

☐ **CHE** la presente determinazione è divenuta esecutiva il _____

Dal Municipio_____

IL SEGRETARIO GENERALE
(dott.ssa Adriana Manta)