


**COMUNE
di
CAPACI**

planimetria

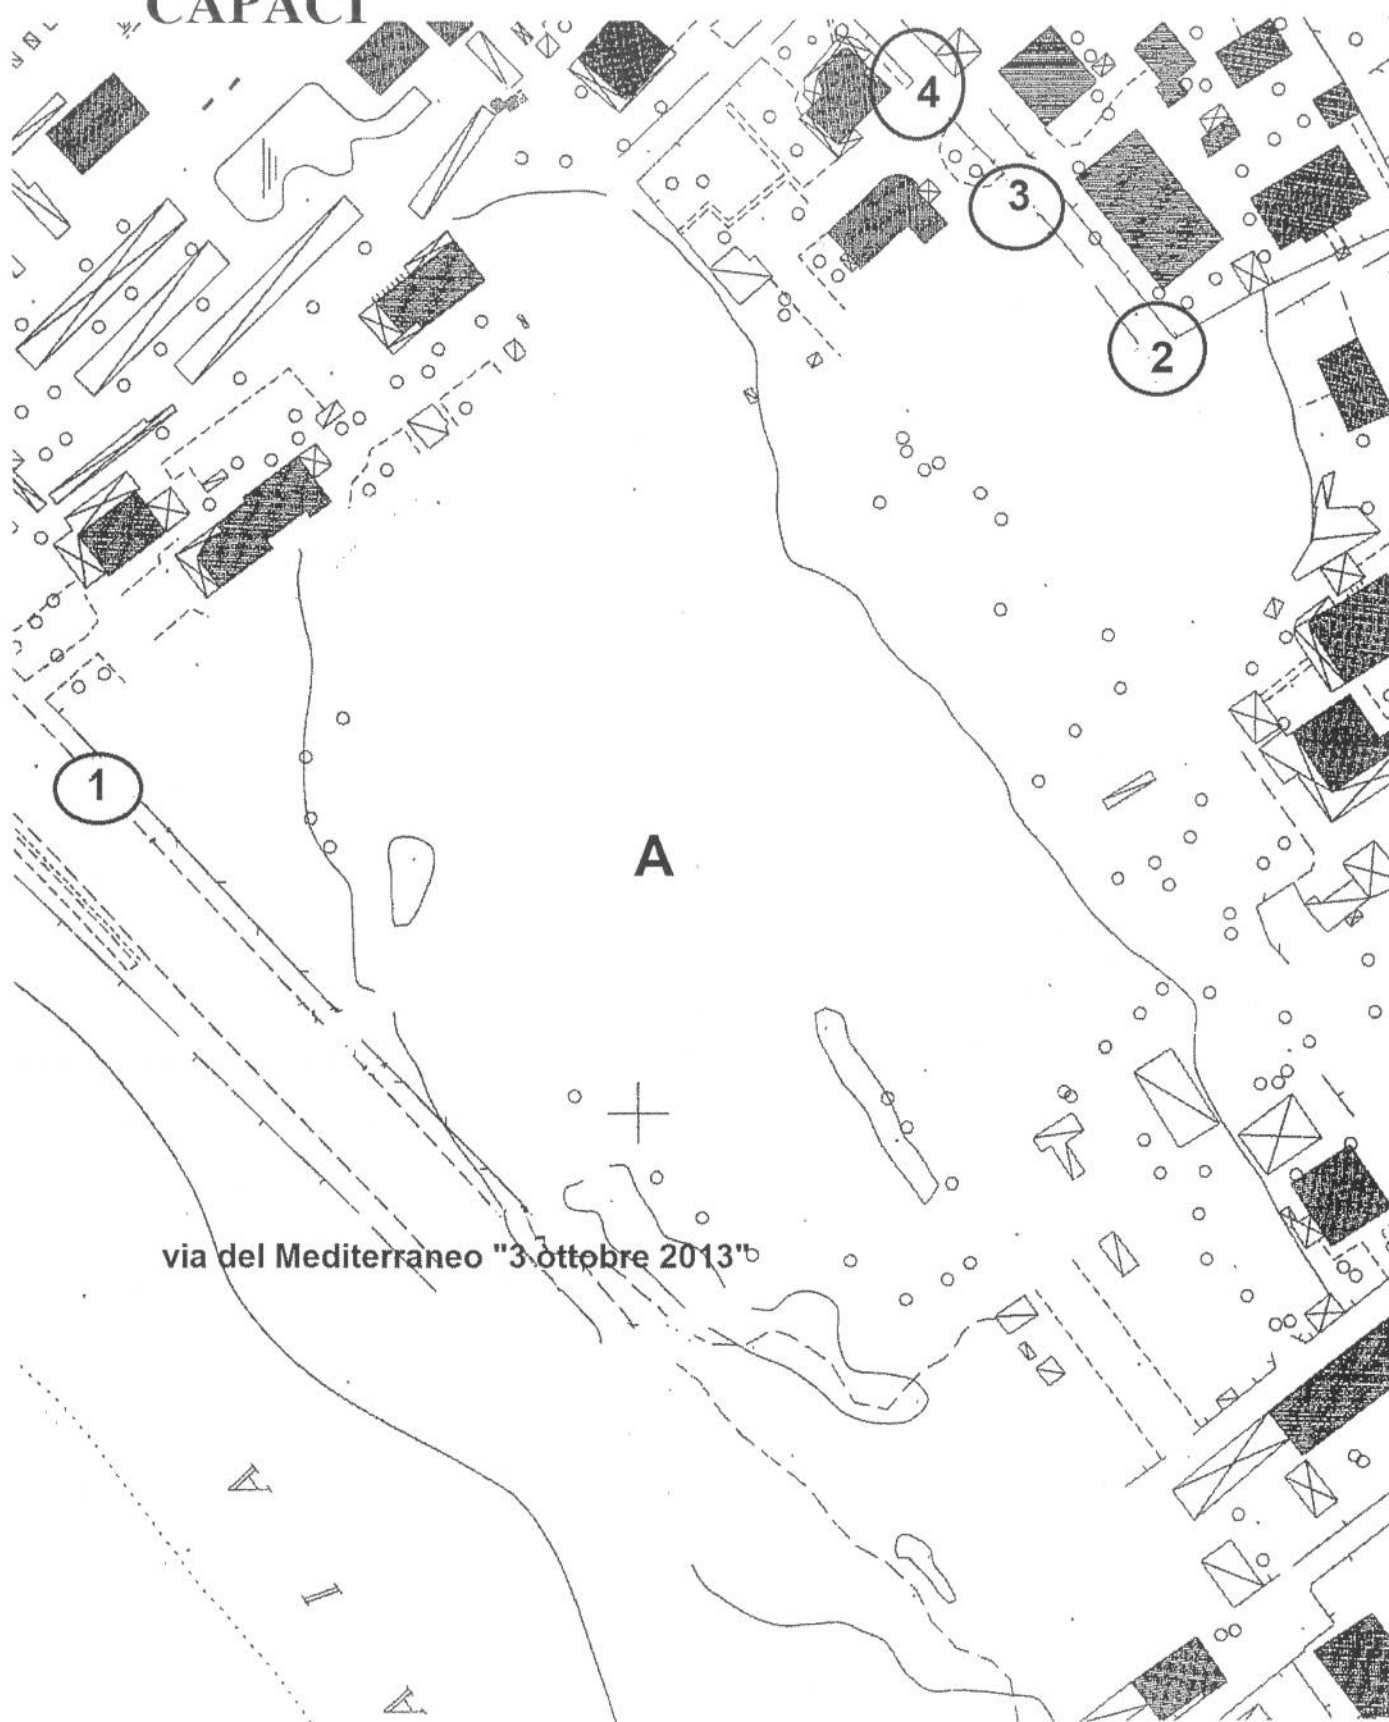

via del Mediterraneo "3 ottobre 2013"

LEGENDA
A: parcheggio "Copacabana"
1-2-3-4= posizionamento catene o sbarre.