


Allegato all'Inchiesta Comprensiva n. 274 del 20/12/2013  
 IL SINDACO GENERALE  
 Dott. Vincenzo Longo

VISTO IL COMPLESSIVO ADATTA  
 Arch. Daniela Di Stefano




**COMUNE DI CAPACI**  
 PROVINCIA DI PALERMO  
**PIANO REGOLATORE GENERALE**

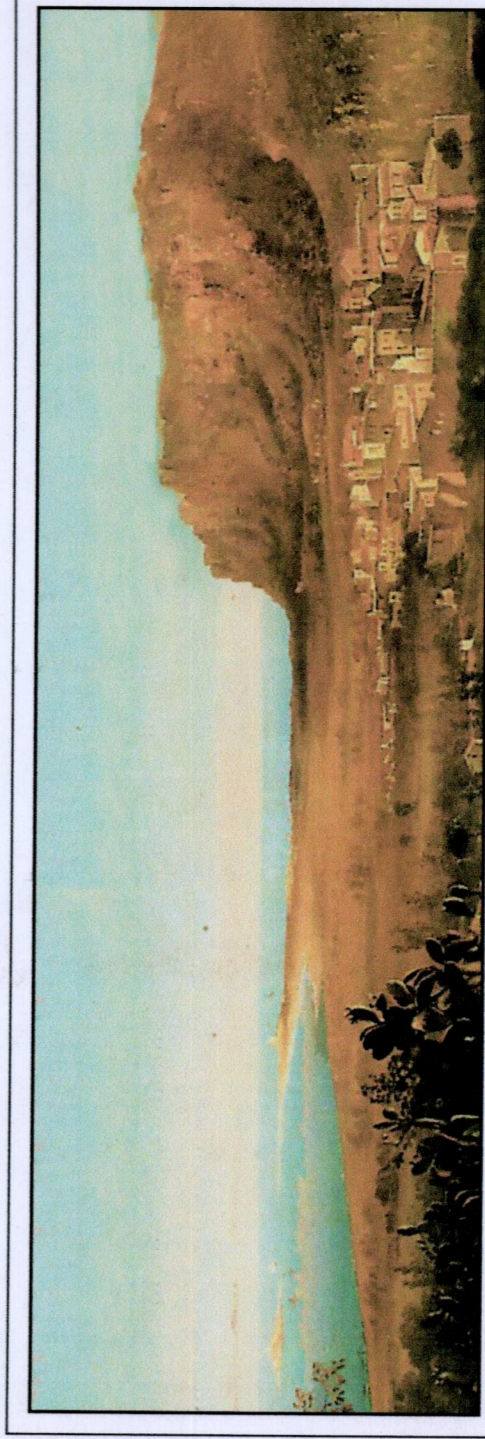

Tav. 1 scala 1:25.000

Responsabile dell'Ufficio del Piano  
 arch. GIUSEPPE MESSINA

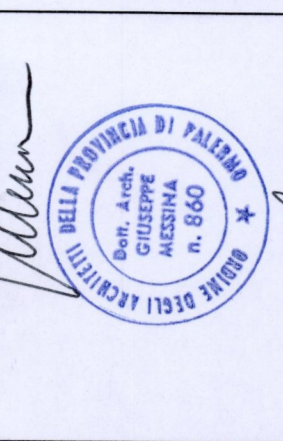


Il Sindaco  
 VINCENZO LONGO



SCHEMA REGIONALE

REGIONE SICILIANA  
 AMMINISTRATO LAVORI PUBBLICI SPESATI DAL COM. DI PALERMO  
 Visto in sede di P.G. n. 13 della Legge 222-2071 n.04  
 in data 12/03/2013  
 L. 12 MAR 2013  
 REGIONE SICILIANA  
 PALERMO  
 52380

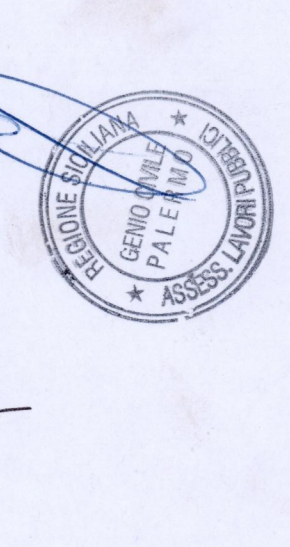

visti ed approvazioni