


PIANTA A QUOTA +63,10

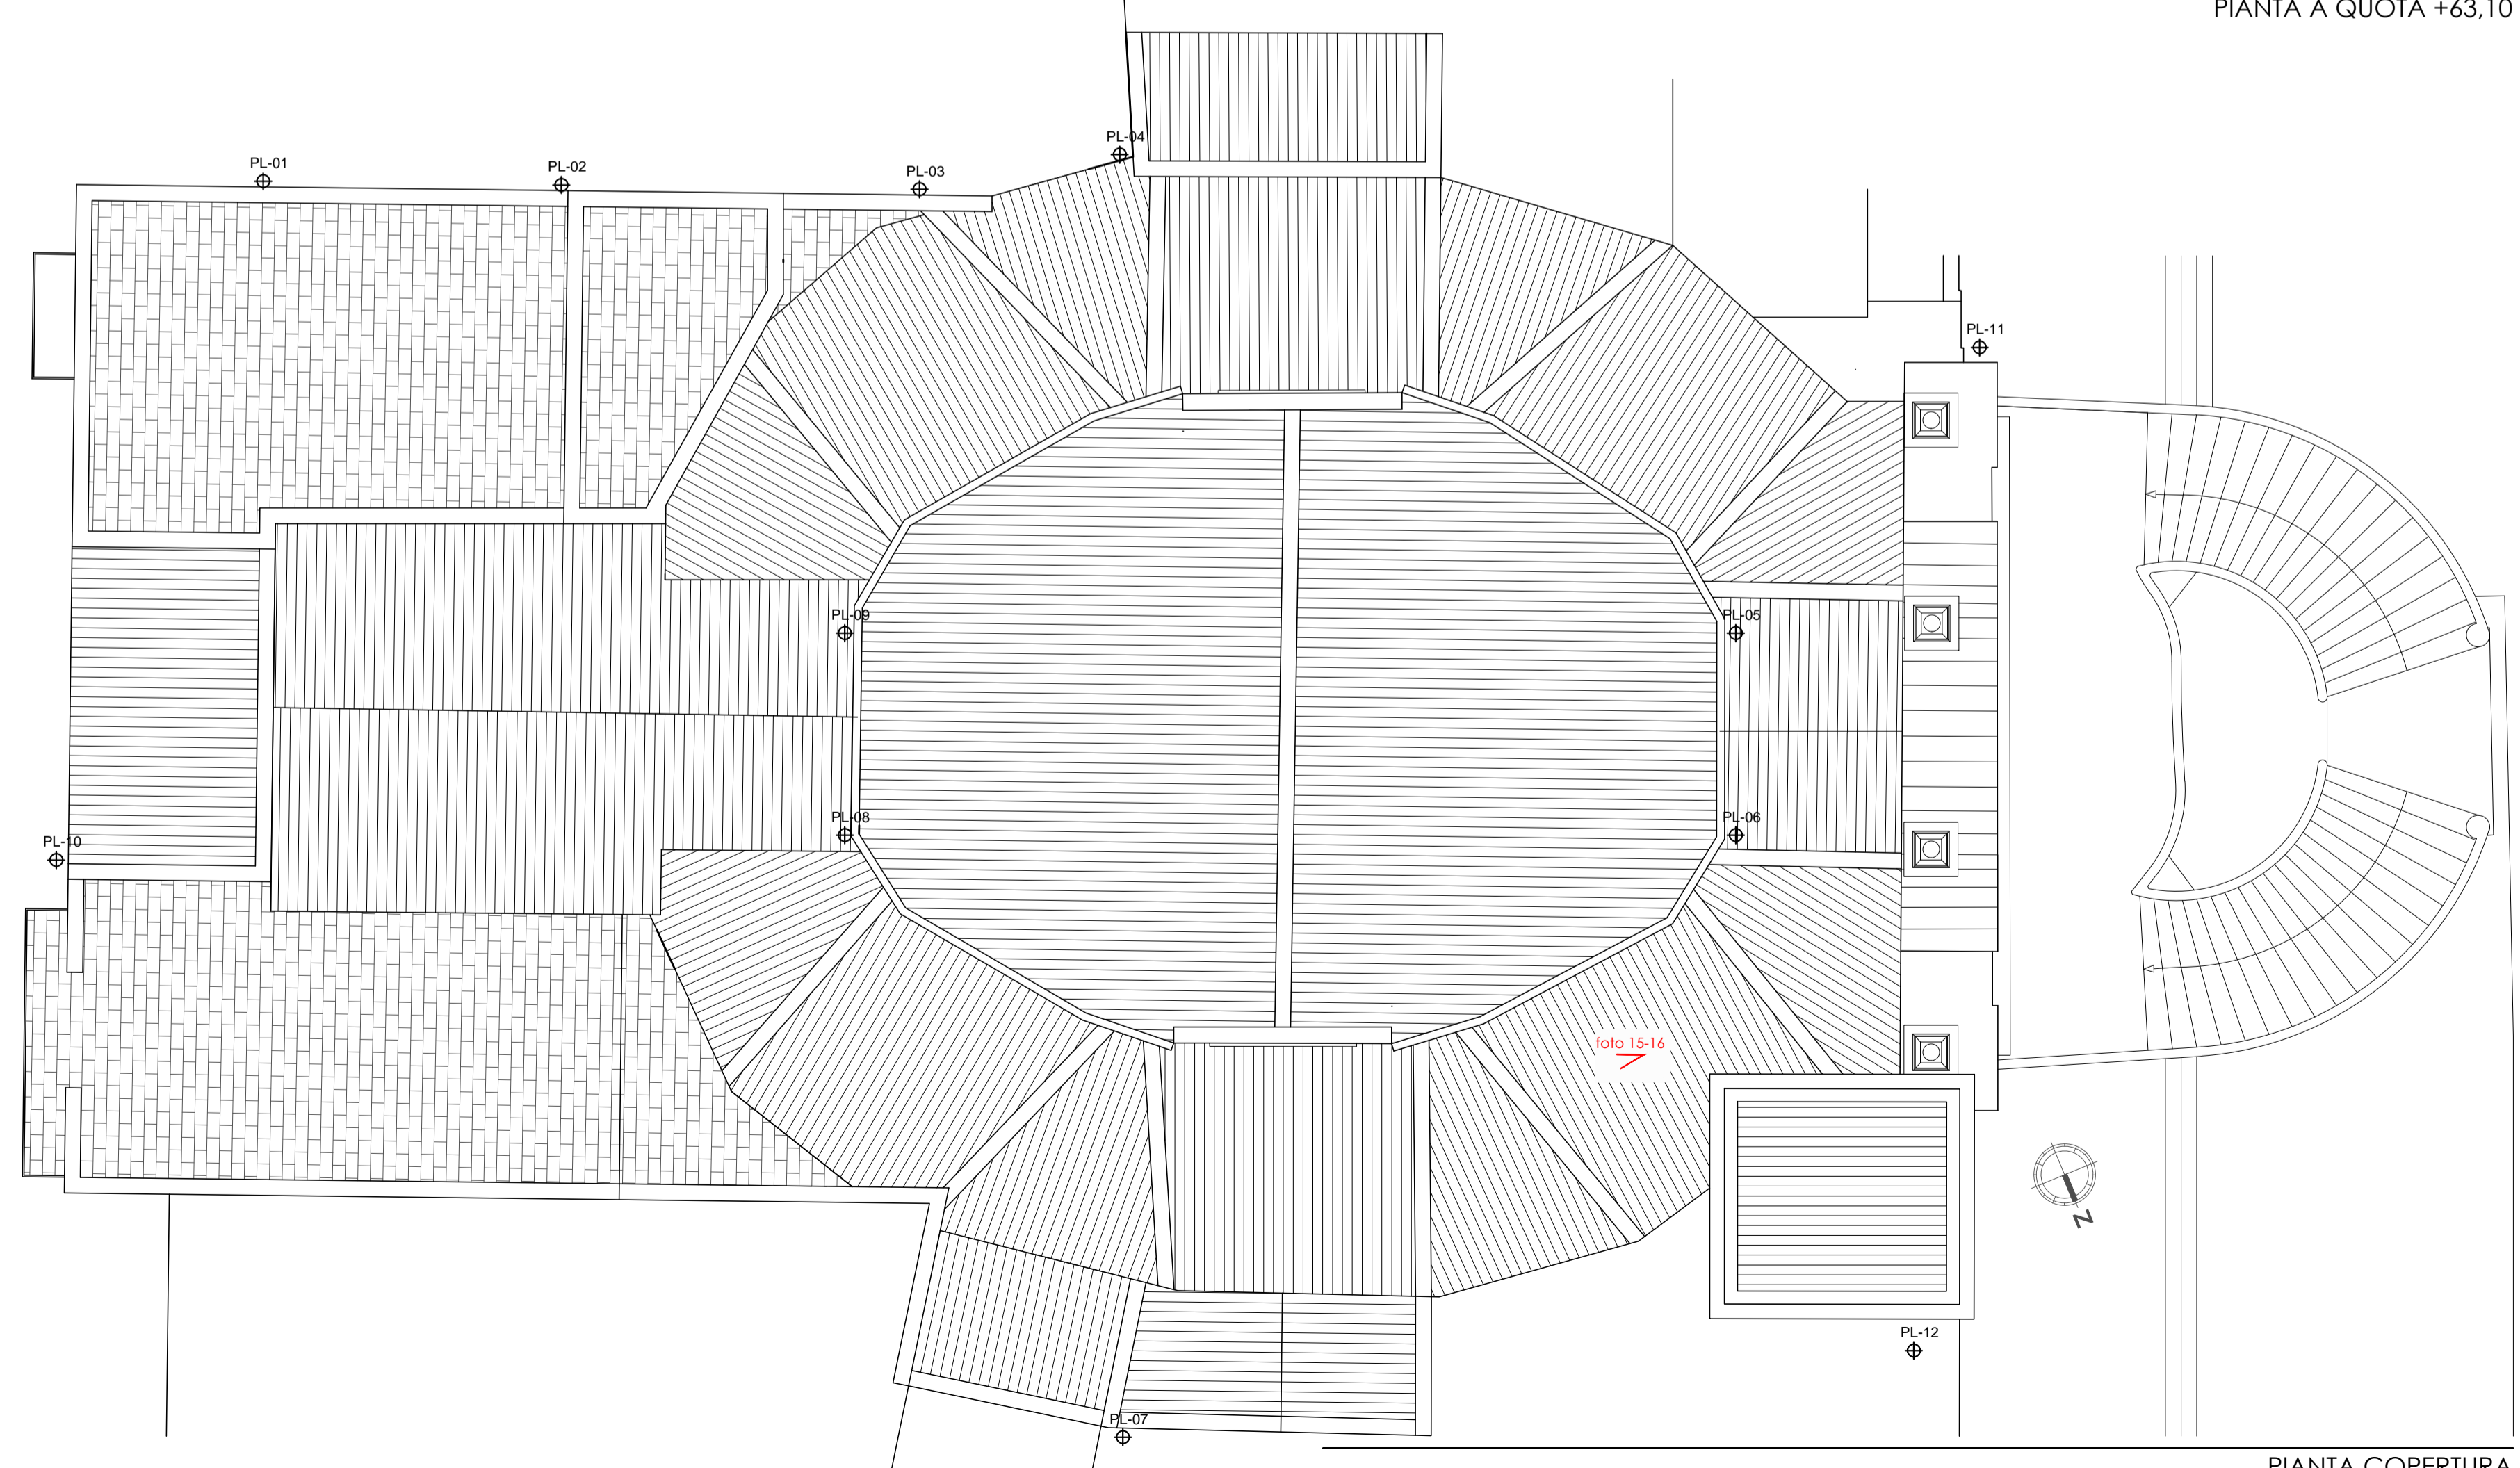

PIANTA COPERTURA



Foto 11 - Vista posteriore frontone facciata

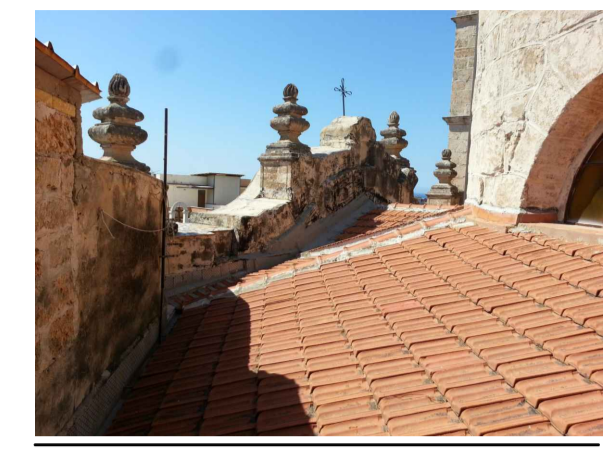


Foto 12 - Vista posteriore frontone facciata



SEZIONE TRASVERSALE C-C



Foto 13 - Vista posteriore torre campanaria



Foto 14 - Vista laterale torre campanaria




Foto 15 - Particolare arco in pietra navata laterale



Foto 16 - Estradosso volta navata laterale

**ARCIDIOCESI DI MONREALE**  
**PARROCCHIA S. ERASMO VESCOVO E MARTIRE**

Visti Autorizzativi:

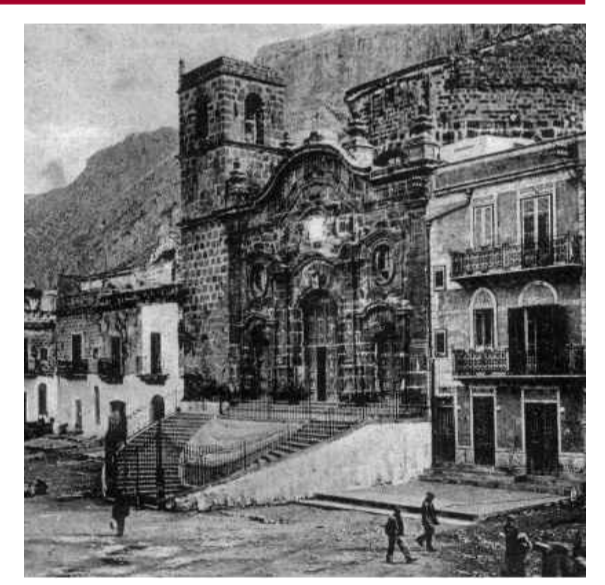

**COMUNE DI CAPACI (PA)**

Oggetto:  
**Progetto esecutivo** dei lavori di recupero e riqualificazione da eseguirsi nella Chiesa di S. Erasmo Vescovo e Martire in Capaci

Progettisti: ing. Giovanni Imperiale  
arch. Isabella Daidone  
D:\S.ERASMO\FIRMA ISABELLA.jpg  
Consulenti: **Tecnologia**  
Denominazione Elaborato:

Stato di fatto: - Pianta quota +63,10  
- Pianta delle coperture  
- Sezione trasversale C-C

Revisione	Descrizione	Data	Redatto	Controllato	Approvato
0	Emissione	Luglio 2015	id	pgc	gi